


Proyecto de Interiorismo para Vivienda Casco Antiguo Alicante
Planta Estado Actual

25/01/2016

1
escala 1/50

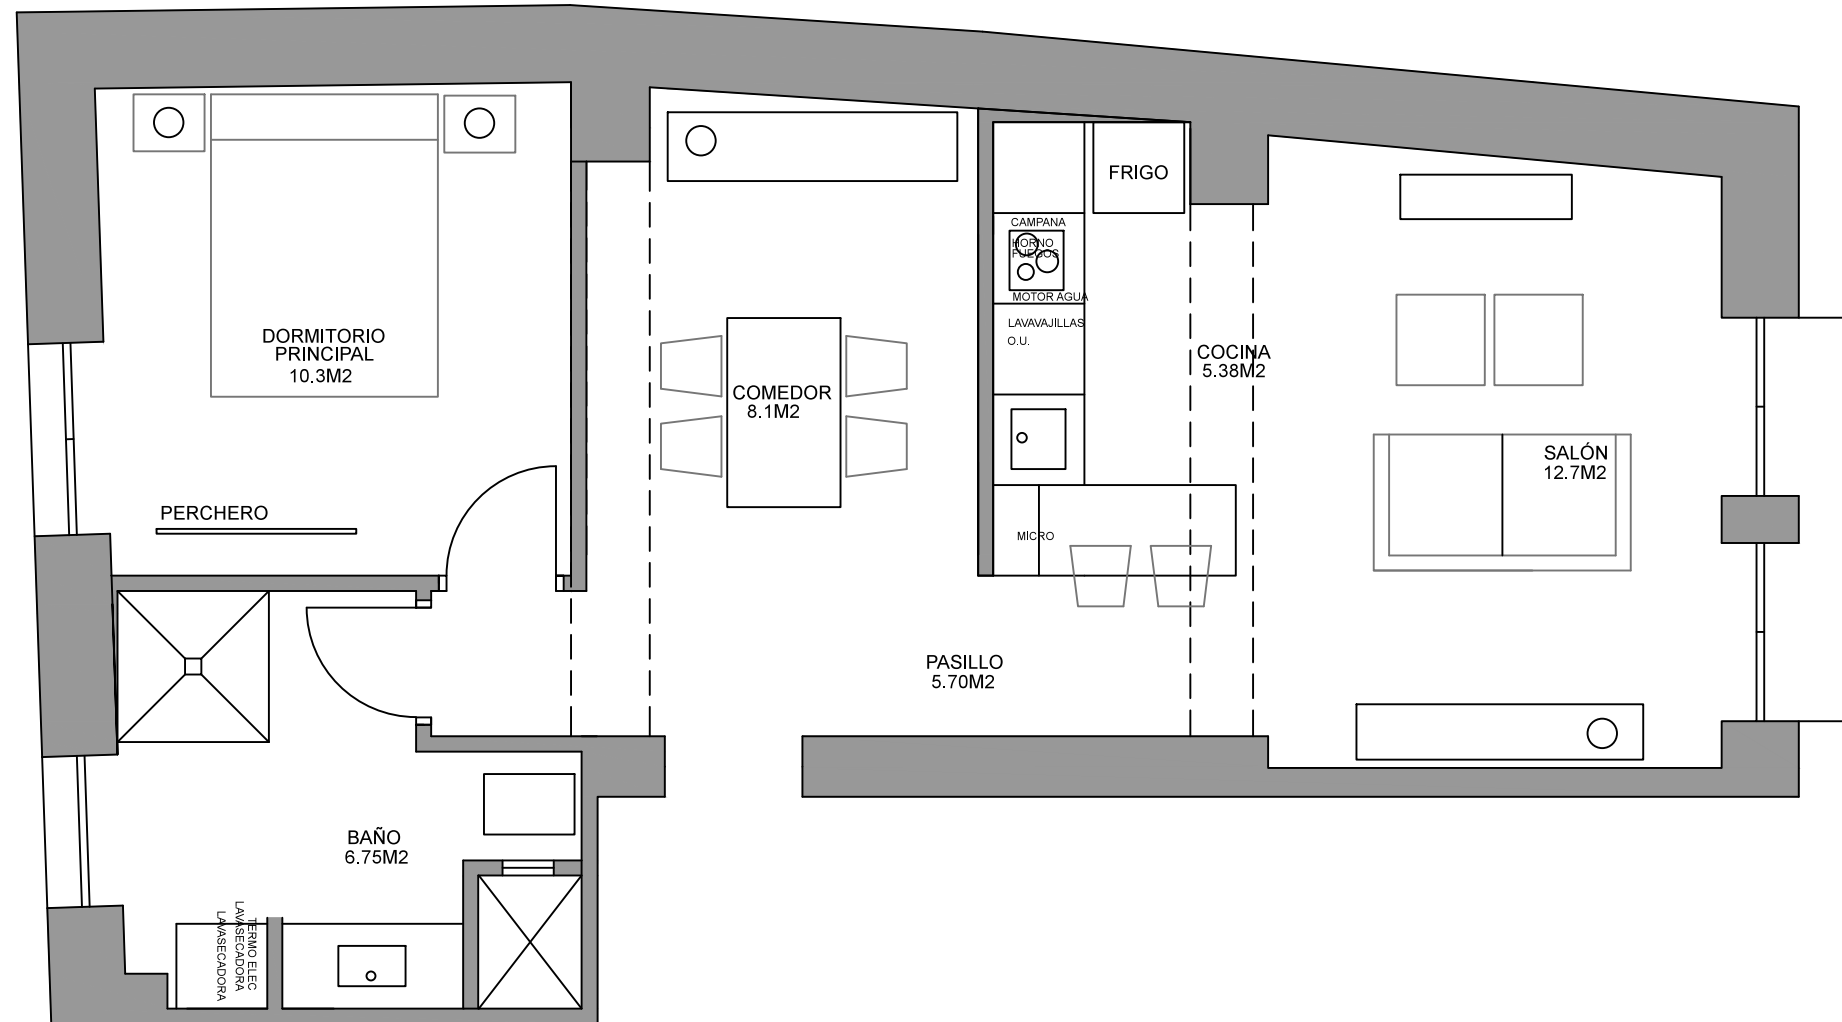

Proyecto de Interiorismo para Vivienda Casco Antiguo Alicante
 Planta Nueva Distribución/Mobiliario

01/01/2017

3
 escala 1/50